




profiel S1

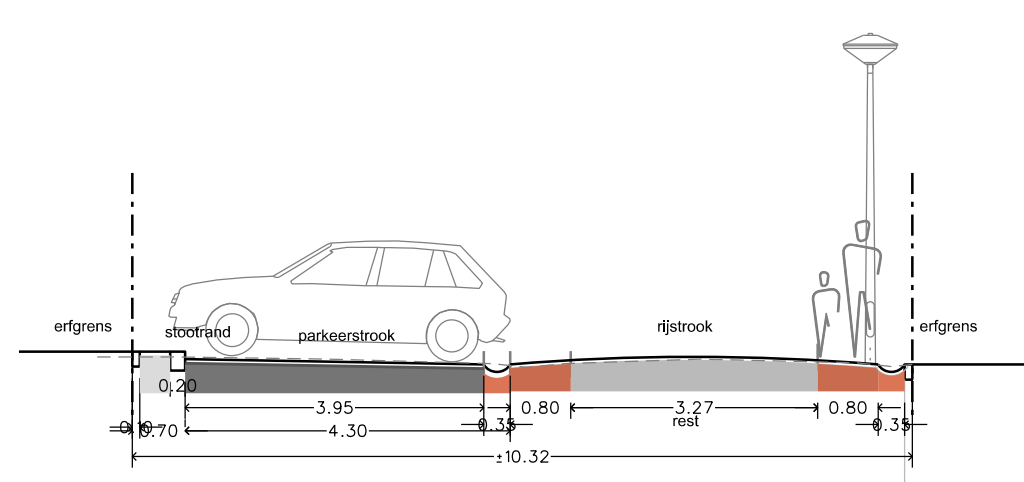


profiel S2

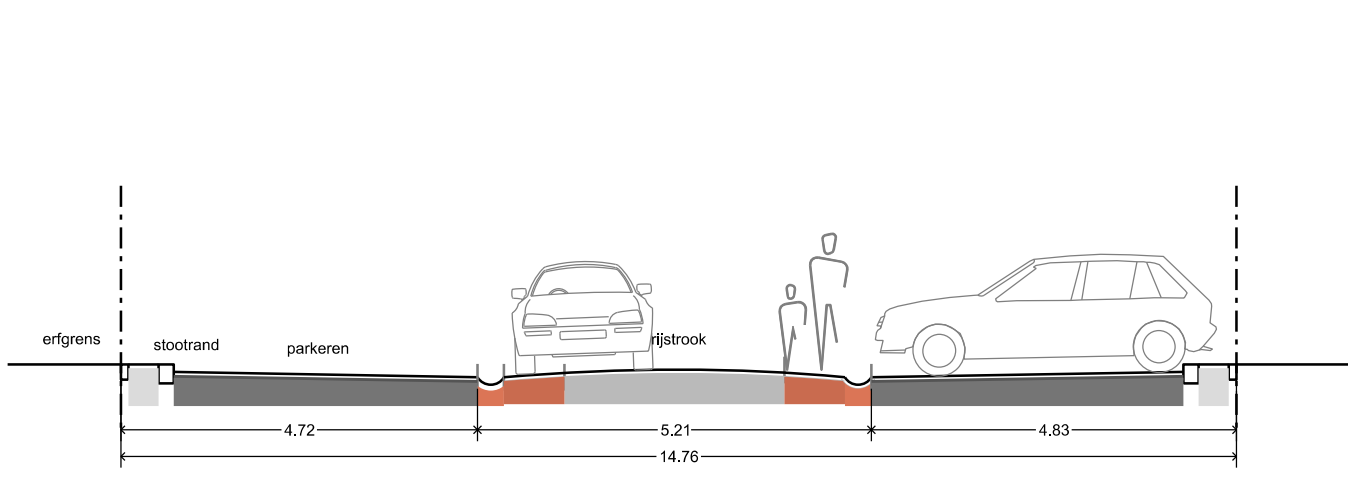


profiel S3

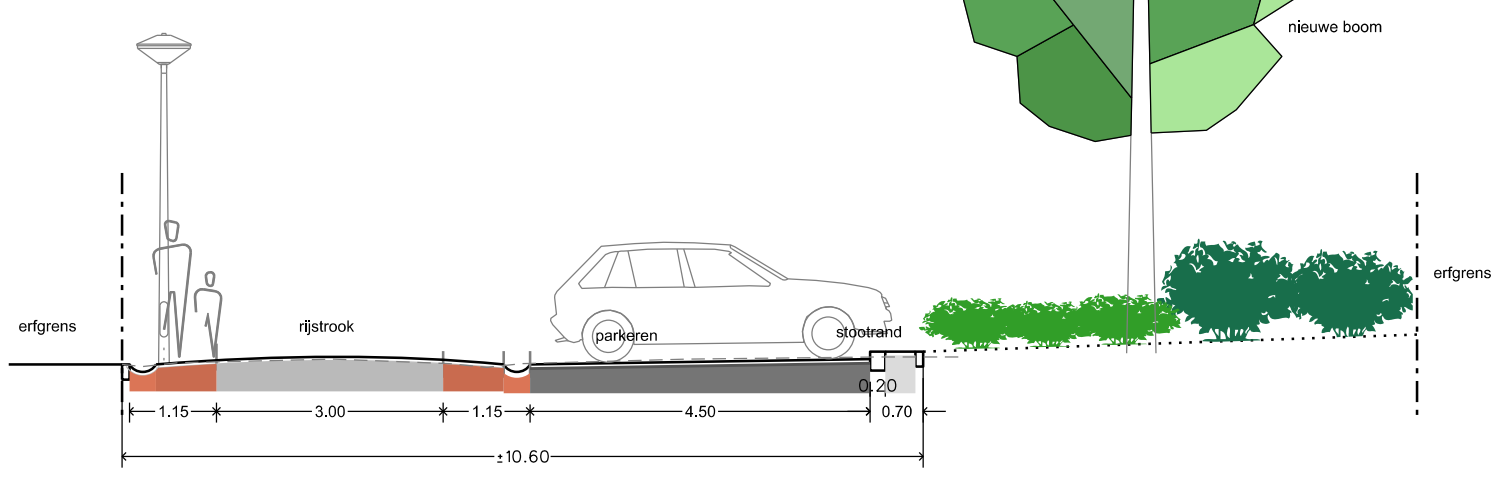


profiel S4

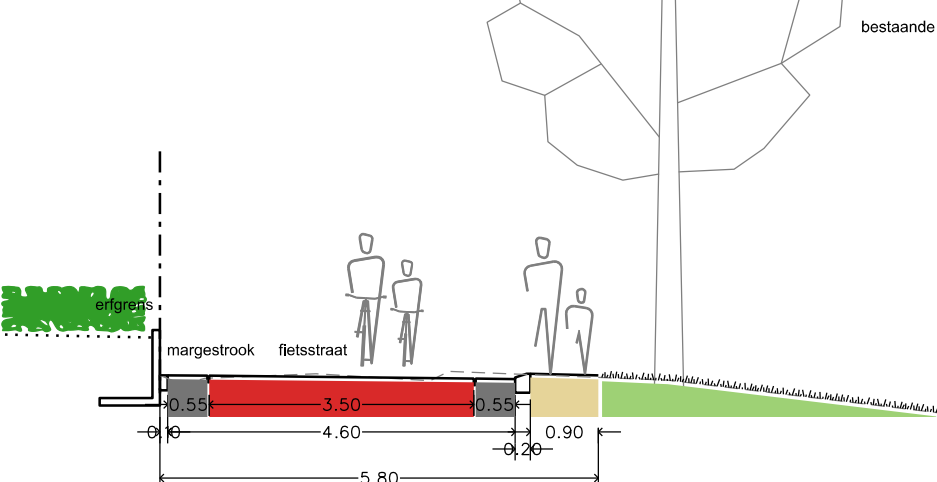


profiel F1

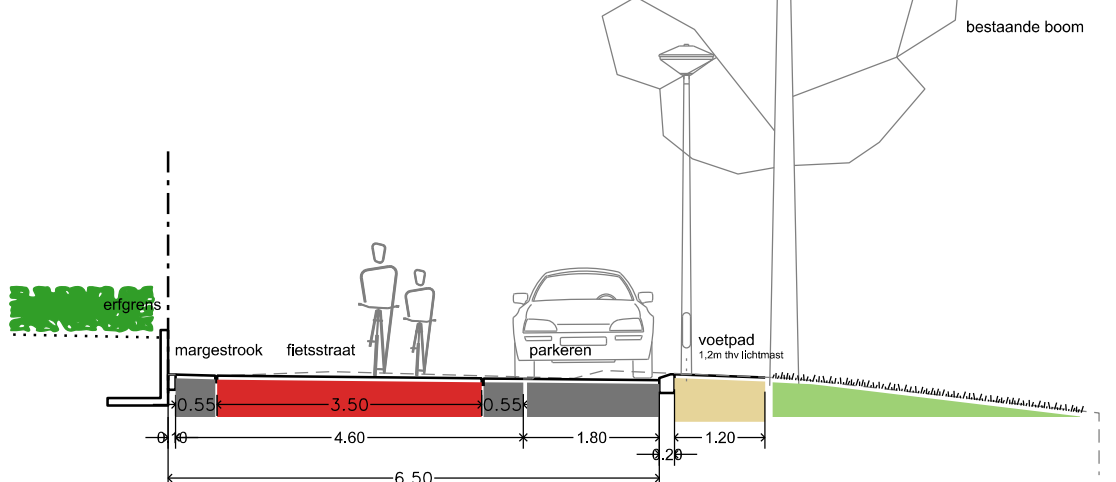


profiel F2

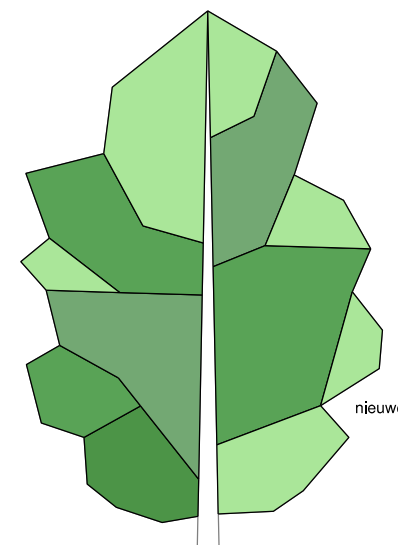

Nieuwe boom

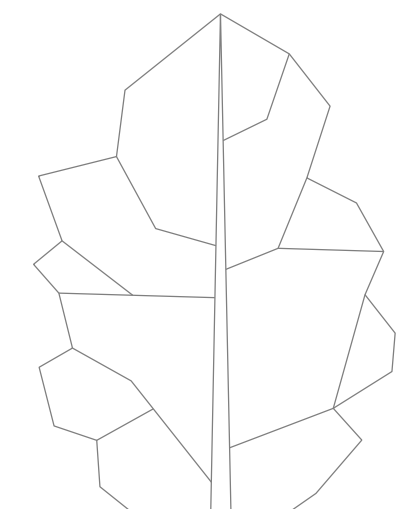

Bestaande boom

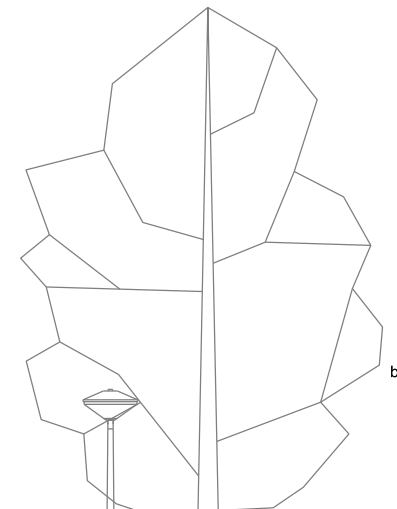

Bestaande boom



Terugplant nieuwe boom
vervalt, wordt solitaire
heester.

A	Opvaltband 10x20 grjs	1	Wijkontsluitingsweg BSS grjs KF KVB		Erven		Gras
B	Opvaltband 20x20 grjs	2	voetspad, achterpad en zijbelding betonregies grjs 30x30cm HSVb		Tuinafsluiting in woonstraten (of looddekkers)		Lage beplanting in woonstraten (of looddekkers)
C	Overrijbareband 5'0x2'5	3	Woonstraat - trottoir BSS grjs KF KVB		Bebouwing		Hoog plantsoen bestaande bestanden
D	Trottoirband 18'20, grjs	4	Verkeersplaatje BSS rood-bruin dubbelrijker HSVb		Trottoirruimte		bestaande bomen
V	Verlooppad 18'20, grjs	5	Verkeersplaatje en parkeerplaatje BSS rood-bruin KF KVB				nieuwe bomen 2x grotere bestaande soort doorzetten
	Uitslagregelslootband (biv parkeren) 40x45 grjs	6	mogelijk woonstraat BSS rood-bruin DF (5 strakken) HSVb				nieuwe bomen 2x grotere nieuwe soort
	Verkeersdempelpad woonstraat BSS grjs KF KVB, markering BSS w/ KF	7	mogelijk parkeerplaats + fietsstraat BSS edelgrjs DF (5 strakken) HSVb				nieuwe bomen woonstraten 2x grotere of hoge strakken nieuwe soort
	Verkeersdempelpad BSS grjs KF KVB, markering BSS w/ KF	8	Fietsstraat rood				Te verwijderen boom
	Verkeersdempelpad BSS grjs KF KVB, markering BSS w/ KF	9	Fietspad schuifrijker rood HSVb (hetgebruik)				boomstroot, Smaxon Lateral 1.6x1.6 m + verschuifbaar 10x20cm
	Verkeersdempelpad BSS grjs DF HSVb beplanting geleendekeken laan zakkend	10	Parkering BSS edelgrjs KF HSVb markering BSS edelgrjs KF HSVb				Veloxe EN bank hout of kunststof + Cassidy of gelijksoortig in kleur attractief RAL 7021
		H	voetspad halfverharding				

	Brandkran		bestaande bomen
	Lichtmaat bestaand		nieuwe bomen 2x grotere bestaande soort doorzetten
	Lichtmaat verplaatsen/nieuw		nieuwe bomen 2x grotere nieuwe soort
	Kunststof reflecterende paal		nieuwe bomen woonstraten 2x grotere of hoge strakken nieuwe soort
	hond verbodsbord		Te verwijderen boom
	Zijkantlijn HVC overrijbare band 5'20 waar nodig		
	Alval ondergrondse containers voortjege scale stecontraal 2x2m		
	Speelplek vrijblijvend bestaand vervangen indien nodig		
	Parkeren gehandicapt EEN bord		
	ElektrikPN kast		

	Profiel
	Plantgrens

Projectnummer 413700	Documentsoort	Bestandsnummer	Bestandsnaam DO GO Griend fase 2	Tekeningnummer 413-201-00022	Status Definitief
Schaal 1:500	Formaat	Blad van 1	Tekenaar ghemand	Versie B	Door ghemand
					Datum 11-10-19

gemeente **Lelystad** **DO GO Griend fase 2**
Definitief Ontwerp

Gemeente Lelystad - Afdeling REB | Stads- en Landschap | Postbus 91 | 8200 AB Lelystad | 14 0200 | www.lelystad.nl