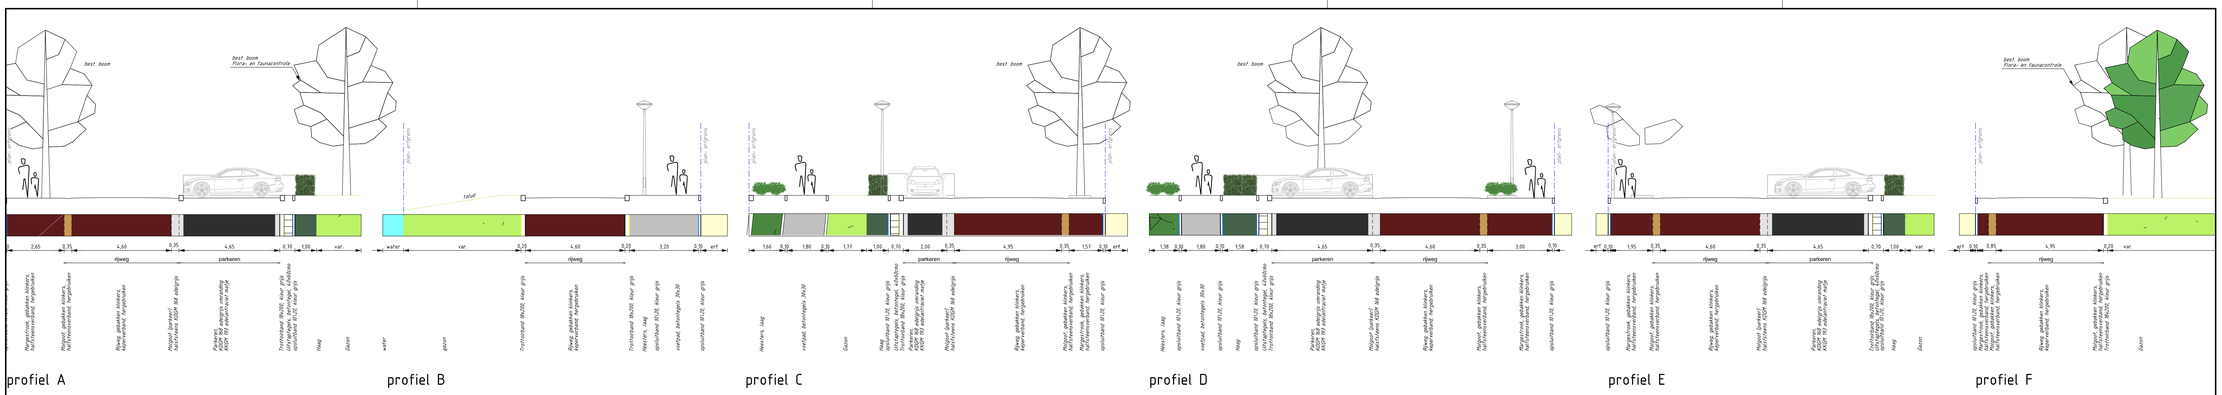

LEGENDA

- Trottoirband 18/20, kleur grijs
- Overrijdbareband 7/20, kleur grijs
- Opsluitband 10/20, kleur grijs
- Gazonband10/20, kleur grijs
- Uitstaptegels 40/60 grijs met opsluitband 6/20, kleur grijs
- Ingebruik (status onbekend)
- woonerf
- Bebouwing
- Adoptie (aanvraag n.: 14-087)
- Tegelpad 30/30x 4.5, kleur grijs
- Tegelpad 30/30x6, kleur grijs
- BSS edelgrijs KKGM 168, keperverband
- BSS zwart
- Rijweg: Gebakken klinkers, rood, keperverband, Hergebruiken
- Margestrook: Gebakken klinkers, rood, elleboogverband, hergebruiken
- Rijweg busban: Asfalt
- Molgoot (rijweg): Gebakken klinkers, rood, halfsteensverband, hergebruiken
- Parkeren 32 — KDGM 168 edelgrijs omranding, KKGM 193 edelantraciet matje
- Molgoot (parkeer) halsfsteens KDGM 168 edelgrijs
- Fietspad, dubbelklinker kleur grijs
- Looppad (herstellen indien nodig)
- Gazon, herstellen indien nodig ±6825m²
- Heesters laag, nieuw indien nodig of herstellen ±3121m²
- Haag, nieuw, ±317m²
- Beplanting hoog, indien nodig of herstellen ±250m²
- Bestaande bomen
- Nieuwe bomen 11stk, (1e orde, 2e orde of 3de orde)
- Te verwijderen boom, indicatief (3x)
- Brandkraan
- Lichtmast bestaand
- Lichtmast nieuw, indicatief NTB doot TI
- Straatmeubilair (telefonie en/of elektra kasten)
- Ondergrondse containers HVC
- Locatie opstelplaats HVC, met containertegel, inclusief overrijdbare band 7/20 indien nodig (indicatief) (LET OP: in en uitgang erf vrijhouden)
- Hondenuitlaatgebied
- Grens v/h plan
- Doorsneden

Flora- en faunacontrole

volgnr.	plaats	beheergroep	soortgroep	soort
1 - nest	-boomkroon	- houtige beplanting	-	-Ekster
2 - nestkast	-boomstam	- houtige beplanting	- Mezen	
3 - nest	-boomkroon	- houtige beplanting	- Gaaien, Eksers en kauwen	
4 - nest	-boomkroon	- houtige beplanting	- Duiven	

27-06-2022	opstelplaatsen minicontainers HVC	gcira

gemeente Lelystad

DO Grootonderhoud

Jol 28 en 30 tm 33

Gemeente Lelystad
Afdeling ZTB
Postbus 6
8200 AB Lelystad

T: 14 0320
www.lelystad.nl
gemeente@lelystad.nl

Documentstatus: Definitief

Dat. 2021-12-21 Gef. Gez. gcira Schaal: 1:500

Blad 1 van 1 bladen

Plot: Tekeningnr. 233-204-00008

Documentsoort Grootonderhoud Formaat A0 Archiefnr.