



- LEGENDA**
- Erven
 - Bebouwing
 - Parkeren op eigeerf, 27pp in de openbare ruimte
 - Voetpad, grijs
 - Voetpad, rood
 - Rijweg, BSS bruinrood
 - Spelen, val ondergrond aanpassen
 - Verkeersdrempel, BSS
 - Spelen/speltoestellen
 - Straatmeubilair (telefonie en/of elektra kasten)
 - Lichtmast
 - Honden niet toegestaan
 - Brandkraan
 - Trap
 - Inrit eigenerf
 - Opstelplaats HVC, Zijbelading
 - Reservering toekomstige ondergrondse containers (voortopige locatie)
 - Gras
 - Heesters
 - Bosplantsoen
 - Bomen
 - Hoogtemetingen
 - kadastrale gegevens
 - Grens v/h plan

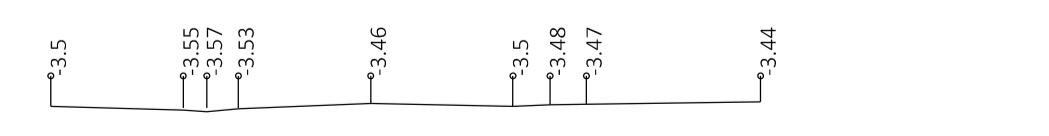


Profiel 1



Profiel 2

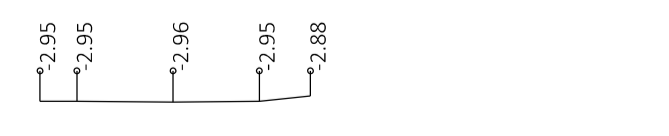

Profiel 3

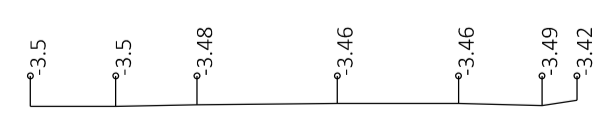

Profiel 4

gemeente Lelystad Grootonderhoud
Punter 10
BESTAANDE SITUATIE

Gemeente Lelystad T: 14 0320
 Afdeling STB www.lelystad.nl
 Postbus 91 gemeente@lelystad.nl
 8200 AB Lelystad

Documentstatus **definitief**
 Documentnummer 232-204-00006
 Datum 2022-04-07 Gepl. Gez. Schaal 1:500
 Plaats Tekeningsnr. 232-204-00006
 Documentsoort Terreinrichting Formaat A1 Archiefnr. --