


# DEFINITIEF ONTWERP

schaal 1:500

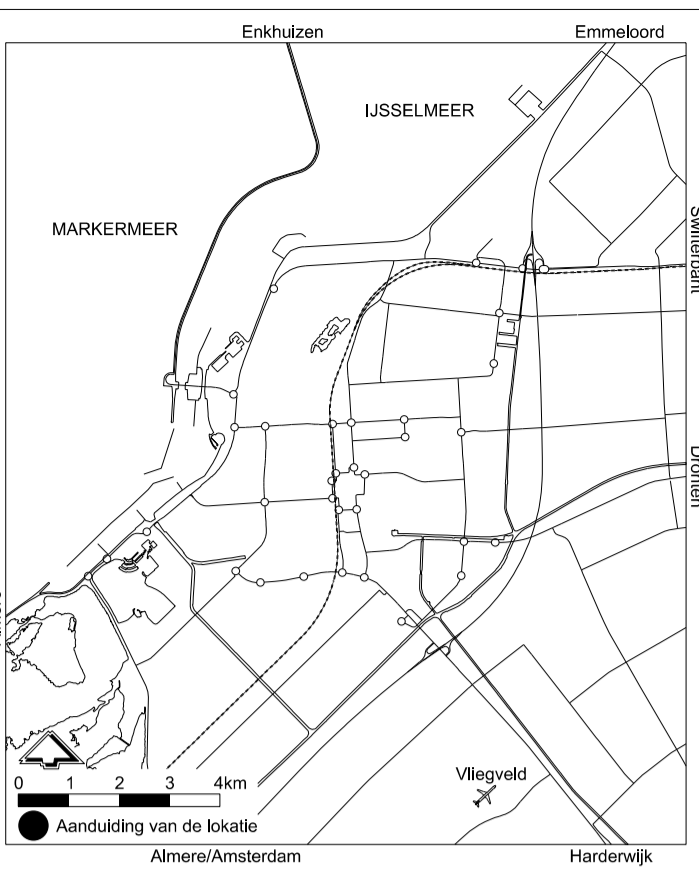


## LEGENDA

- Erven
- Bebouwing
- Ingang woonerf
- kadastrale perceelsgrenzen
- S Speellocatie
- halfverharding Nobre Cal
- Locatie opstelplaats HVC, met containertegel, inclusief overrijbare band 7/20 indien nodig (indicatief)
- Opsluitband 10/20 grijs
- Trottoirband 18/20 grijs
- Rijweg, asfalt
- Woonpaden, tegelpad 30/30/4,5cm tegels grijs
- Inrit, tegelpad 30/30/6cm, tegels grijs
- Verkeersdrempel, BSS kleur witt of marking
- Woonerf, inritblokken
- Rijweg, GBK rood, keperverband (heergebruiken)
- Margestrook, GBK rood, elleboogverband (heergebruiken)
- Parkeren, 39 KDKM 168 edelgrijs omranding KDKM 193 edelantraciet matje
- Uitstaptegels (tbv parkeren) 40/60 grijs met opsluitband 6/20, grijs
- Molgoot: BSS KDKM168, halfsteensverband, edelgrijs, 5 strekken
- Molgoot: GBK rood, halfsteensverband 3/5 strekken (heergebruiken)
- Lichtmast bestaand
- Lichtmast nieuw (plaats en afmeting indicatief)
- Brandkraan
- Straatmeubilair (telefonie en/of elektra kasten)
- toekomstige ondergrondse containers voorlopige locatie
- Hond verbodsgebied
- Water
- Haag (nieuw)
- Gazon, nieuw cq herstellen
- Heesters laag, nieuw cq herstellen
- Bestaande boom
- nieuwe bomen, 1e 2e of 2e grootte
- Te verwijderen boom (NTB)
- Plangrens

## PROFIELEN

schaal 1:100

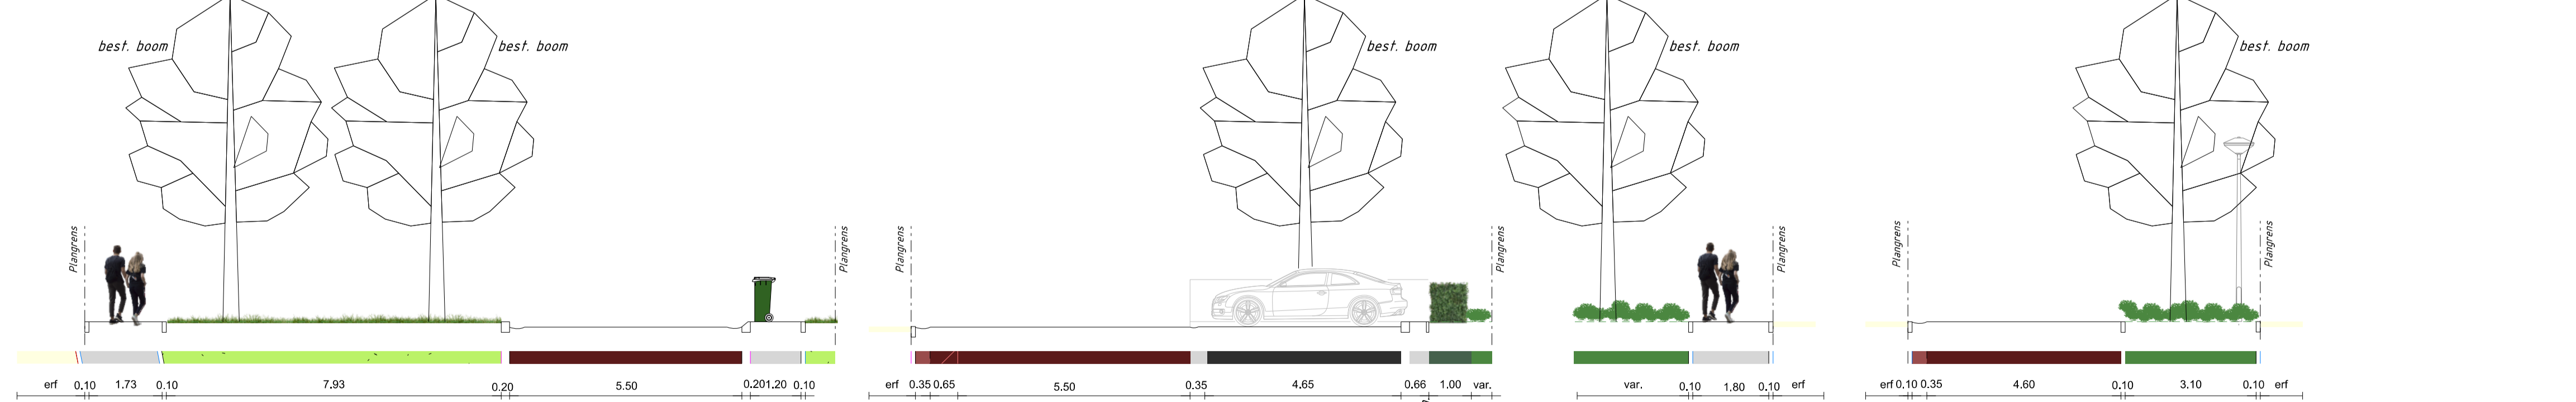

- Profiel 1**  
Opsluitband 10/20, grijs  
Voetpad, betontegels 30x30, kleur grijs  
Opsluitband 10/20, grijs  
Gazon  
Molgoot, gbk, kleur rood, keperverband, heergebruiken  
Rijweg, gbk, kleur rood, keperverband, heergebruiken  
Molgoot, gbk, kleur rood, halfsteensverband, heergebruiken  
Overrijbare band 7/20, grijs  
Voetpad, betontegels 30x30, kleur grijs  
Opsluitband 10/20, grijs  
Gazon
- Profiel 2**  
Opsluitband 10/20, kleur grijs  
Molgoot, gbk, kleur rood, halfsteensverband, heergebruiken  
Rijweg, GBK elleboogverband heerg.  
Rijweg, gebakken klifkers, keperverband, heergebruiken  
Molgoot (parkeer), halfsteens KDKM 168 edelgrijs  
Parkeren, edelgrijs omranding KDKM 193 edelantraciet matje  
Trottoirband 18/20, kleur grijs  
Uitstaptegels, best. kleur 40/60cm  
Opsluitband 6/20, kleur grijs  
Haag  
Heesters
- Profiel 3**  
Heesters  
Opsluitband 10/20, kleur grijs  
Voetpad, betontegels 30x30, kleur grijs  
Opsluitband 10/20, kleur grijs
- Profiel 4**  
Opsluitband 10/20, kleur grijs  
halfsteensverband, heergebruiken  
Rijweg, gebakken klifkers, keperverband, heergebruiken  
Opsluitband 10/20, kleur grijs  
Heesters  
Opsluitband 10/20, kleur grijs



Gemeente Lelystad  
Afdeling STB  
Postbus 91  
8200 AB Lelystad

**Grootonderhoud**  
Punter 10  
Ontwerp en profielen

Documentstatus: Definitief  
Datum: 2022-04-07  
Gepland: 232-204-00008  
Schaal: 1:500  
Afdeling: STB  
Project: P101  
Documentsoort: Grootonderhoud  
Formaat: A1  
Archiefnr.: --