
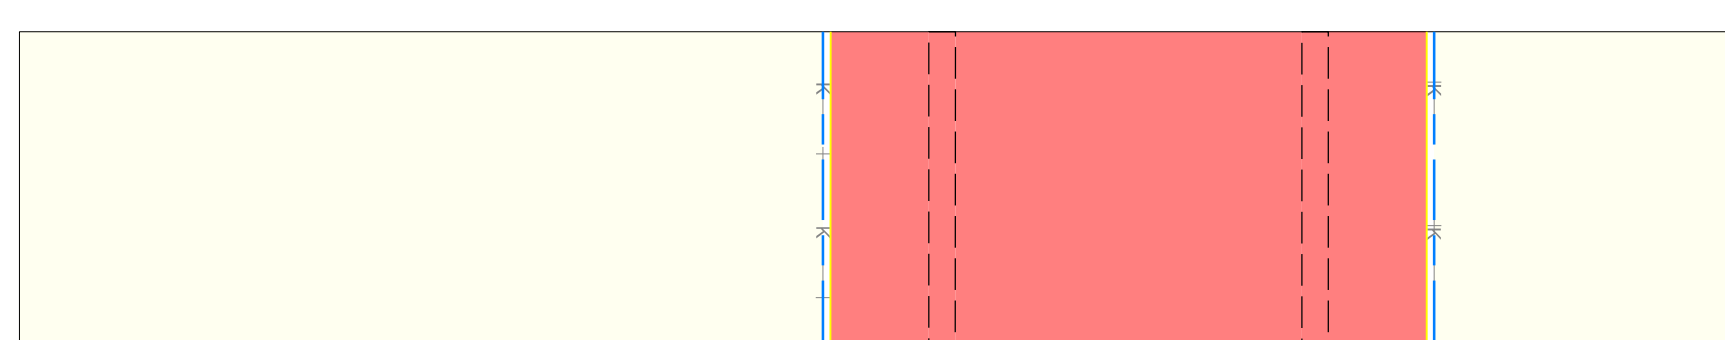




beplanting  
 opstuilband 10/20, kleur grijs  
 voetpad: 30x30, kleur grijs  
 trottoirband 18/20 grijs  
 Riep, BSS grijs, keperverband  
 Mispel, (soort) K059, 168 edelgrijs  
 Riep, BSS edelgrijs, keperverband, elibooiformaat  
 Trottoirband 18/20 grijs  
 voetpad: 30x30, kleur grijs  
 opstuilband 10/20, kleur grijs

Profiel AA

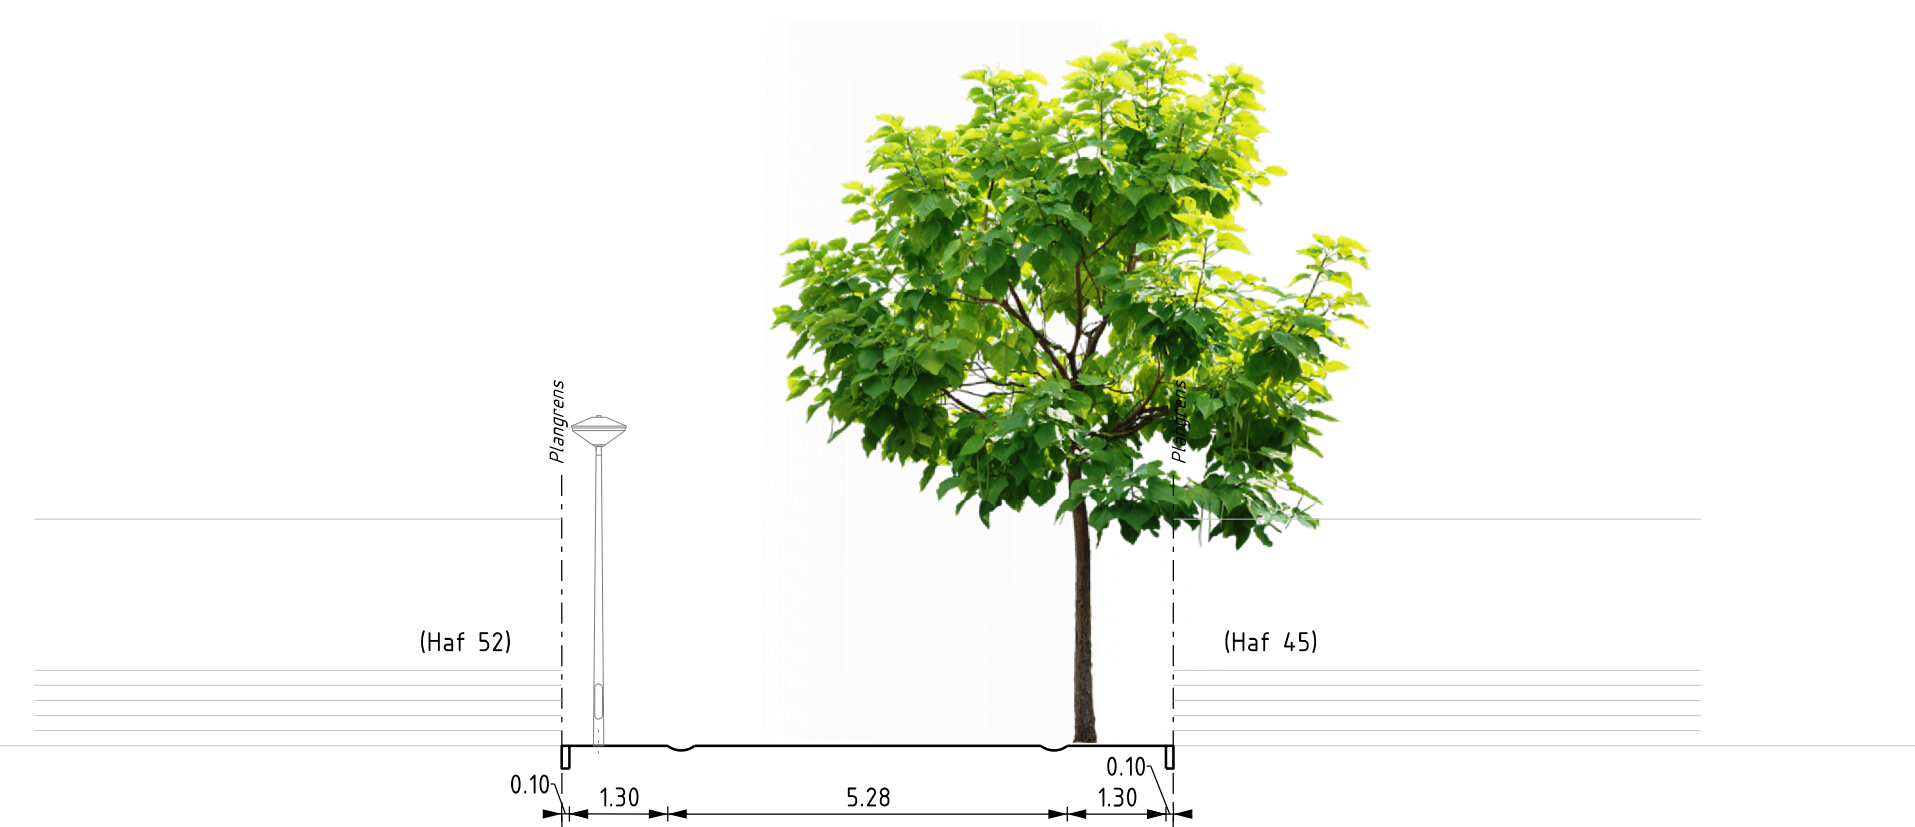



erf  
 opstuilband 10/20, kleur grijs  
 Mispel, ok. kleur rood, keperverband, heggelruken  
 Riep, ok. kleur rood, keperverband, heggelruken  
 Mispel, ok. kleur rood, keperverband, heggelruken  
 opstuilband 10/20, kleur grijs

Profiel BB

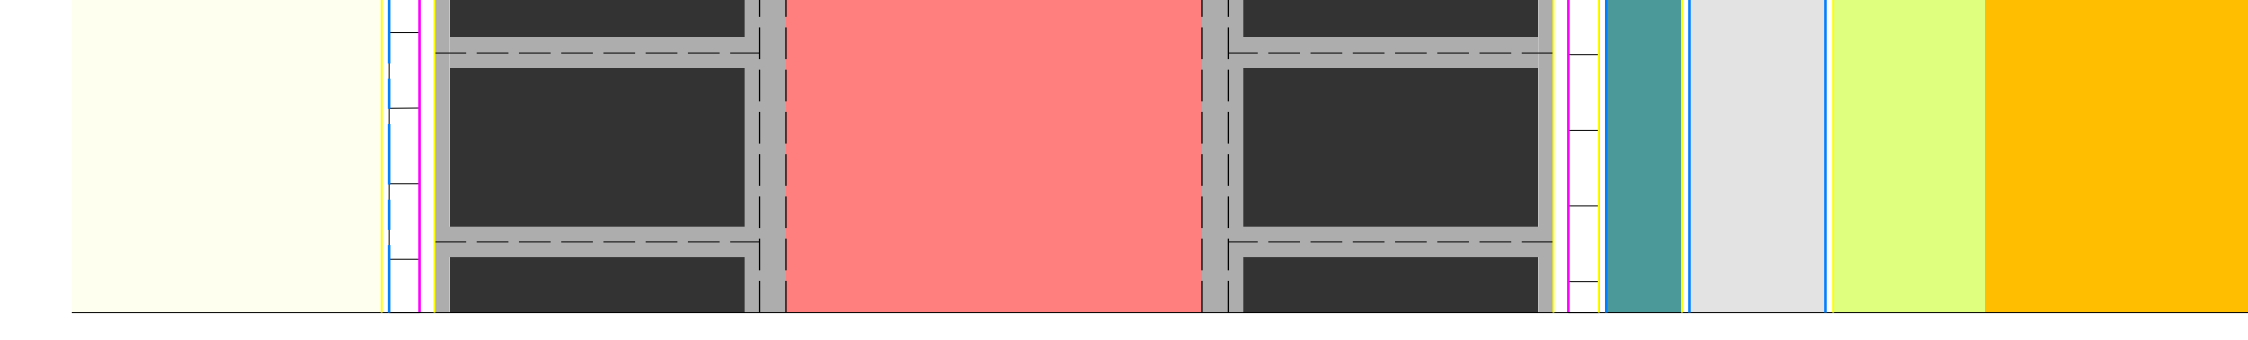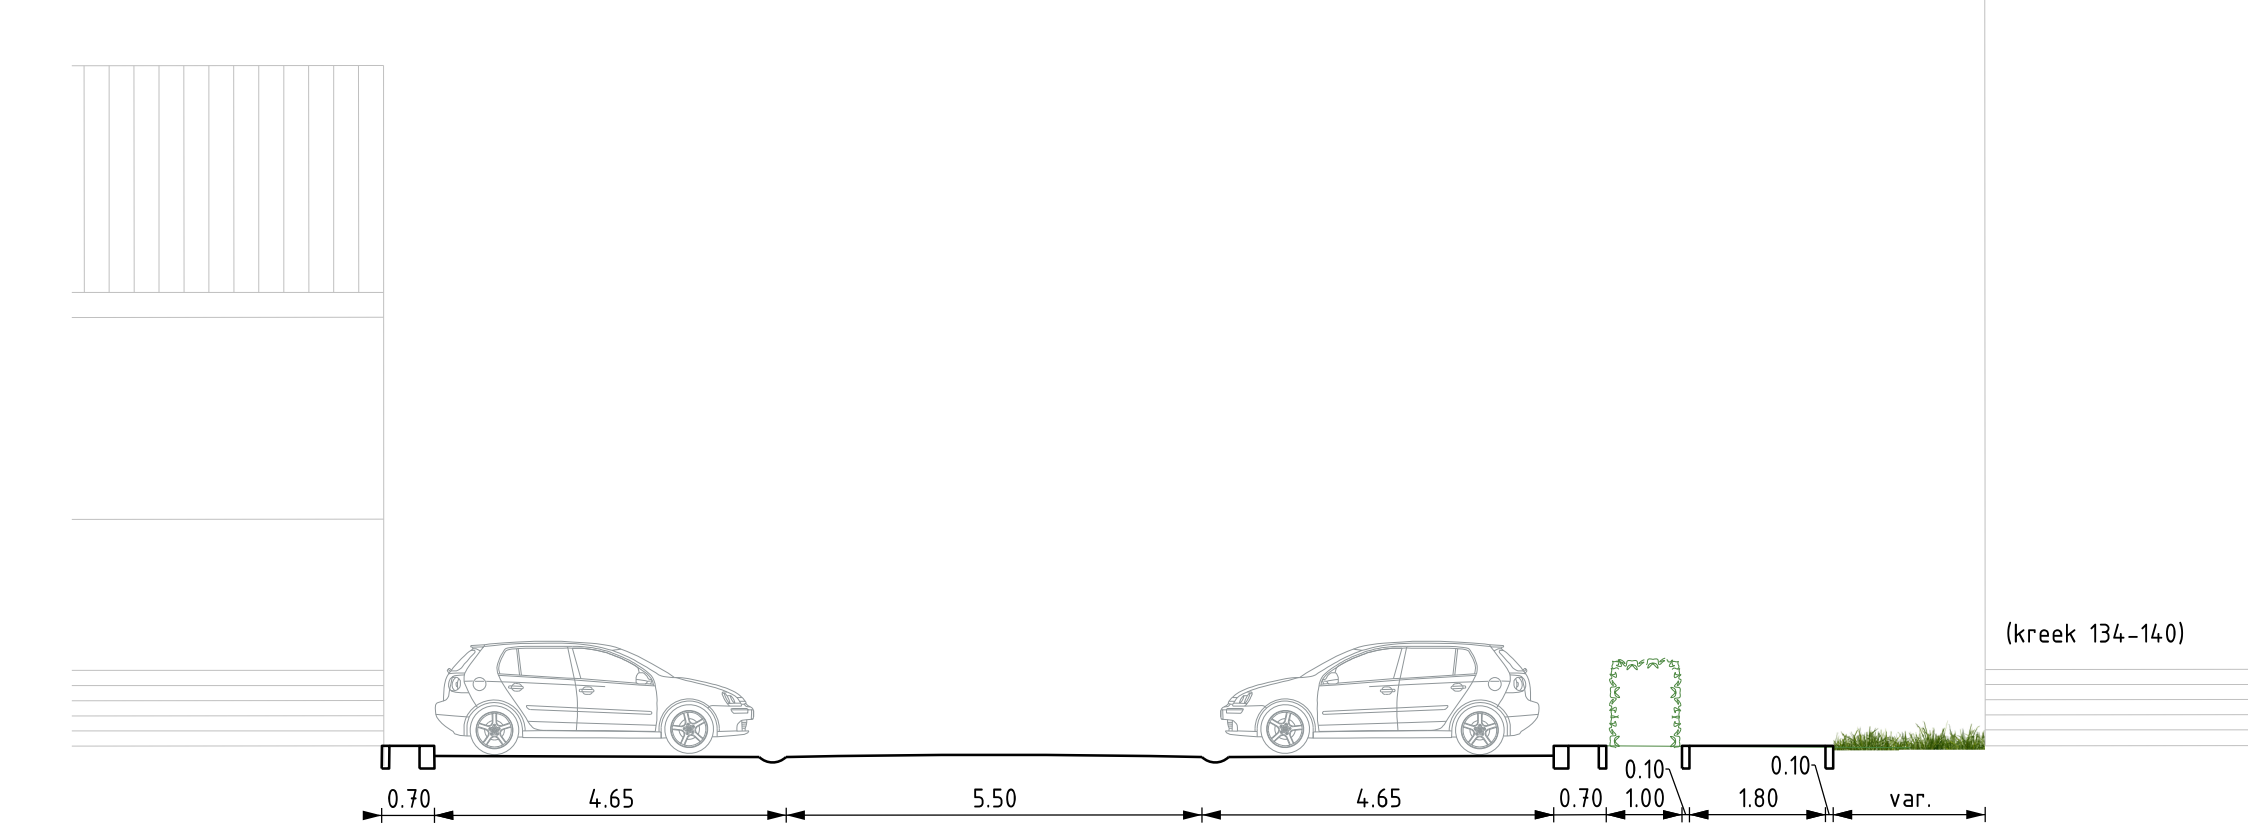


gras  
 beplanting  
 opstuilband 10/20, kleur grijs  
 voetpad: 30x30, kleur grijs  
 Trottoirband 18/20 grijs  
 Riep, BSS edelgrijs, keperverband, elibooiformaat  
 Mispel, ok. kleur rood, keperverband, heggelruken  
 Riep, ok. kleur rood, keperverband, heggelruken  
 Mispel, ok. kleur rood, keperverband, heggelruken  
 Trottoirband 18/20 grijs  
 opstuilband 10/20, kleur grijs  
 haag 1,1m hoog  
 opstuilband 10/20, kleur grijs  
 voetpad: 30x30, kleur grijs  
 opstuilband 10/20, kleur grijs  
 gras

Profiel CC

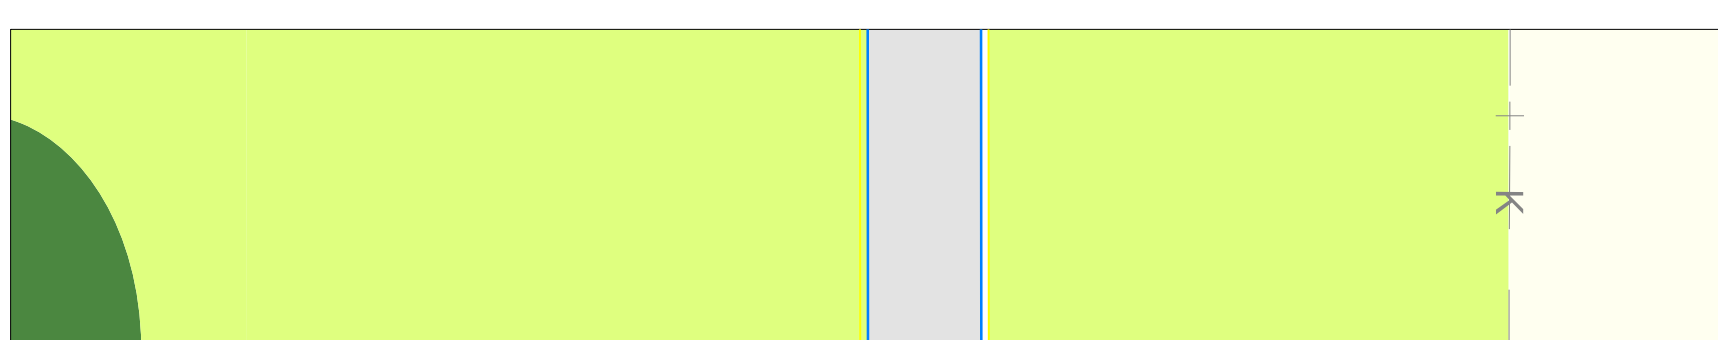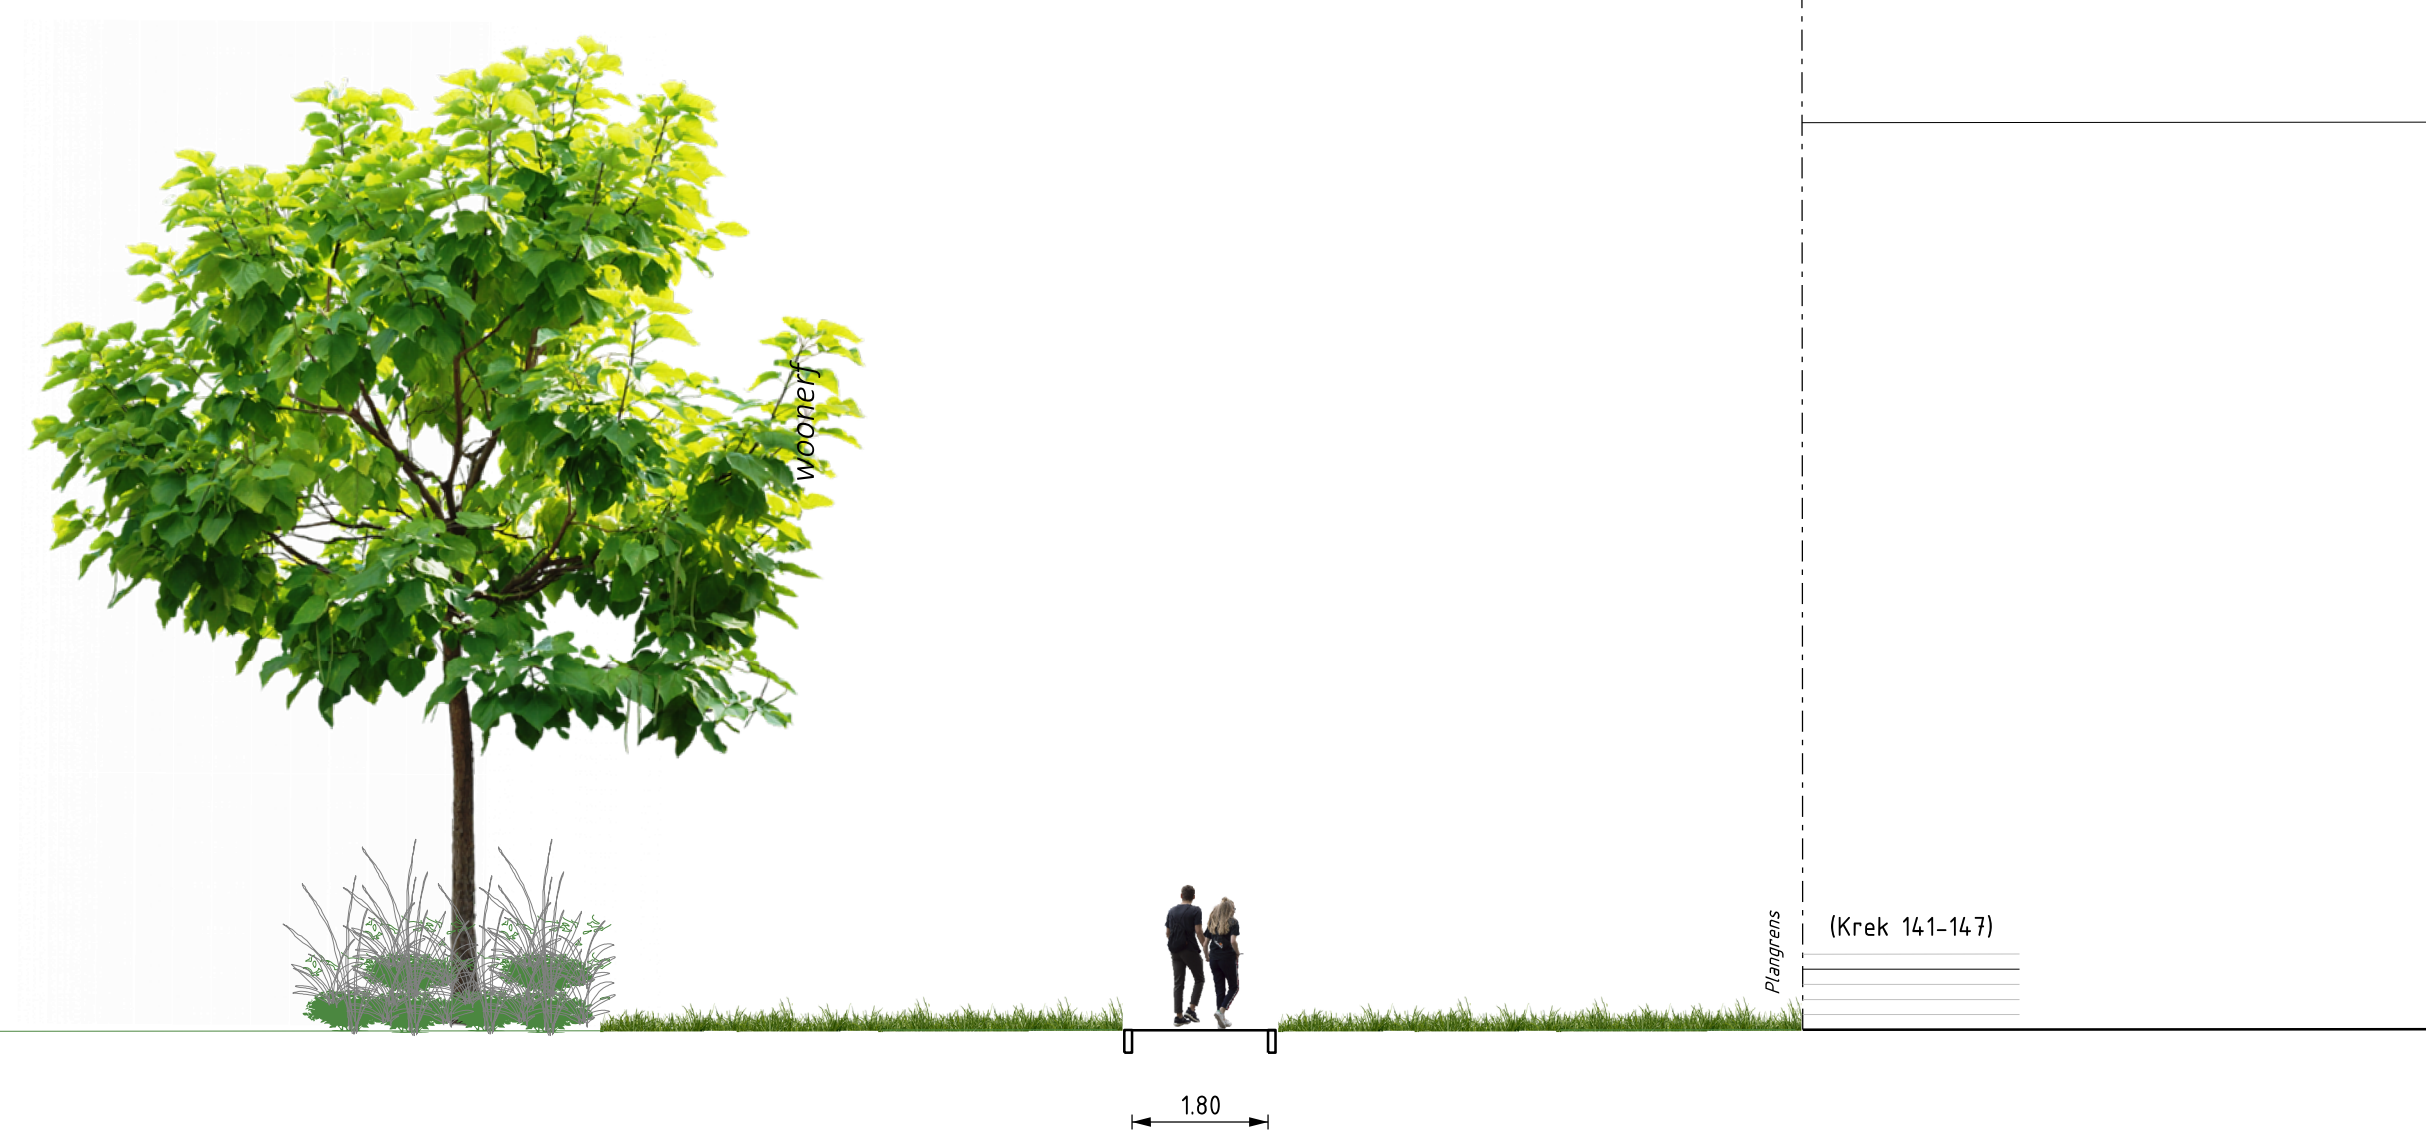



beplanting  
 opstuilband 10/20, kleur grijs  
 voetpad: 30x30, kleur grijs  
 opstuilband 10/20, kleur grijs  
 gras

Profiel DD

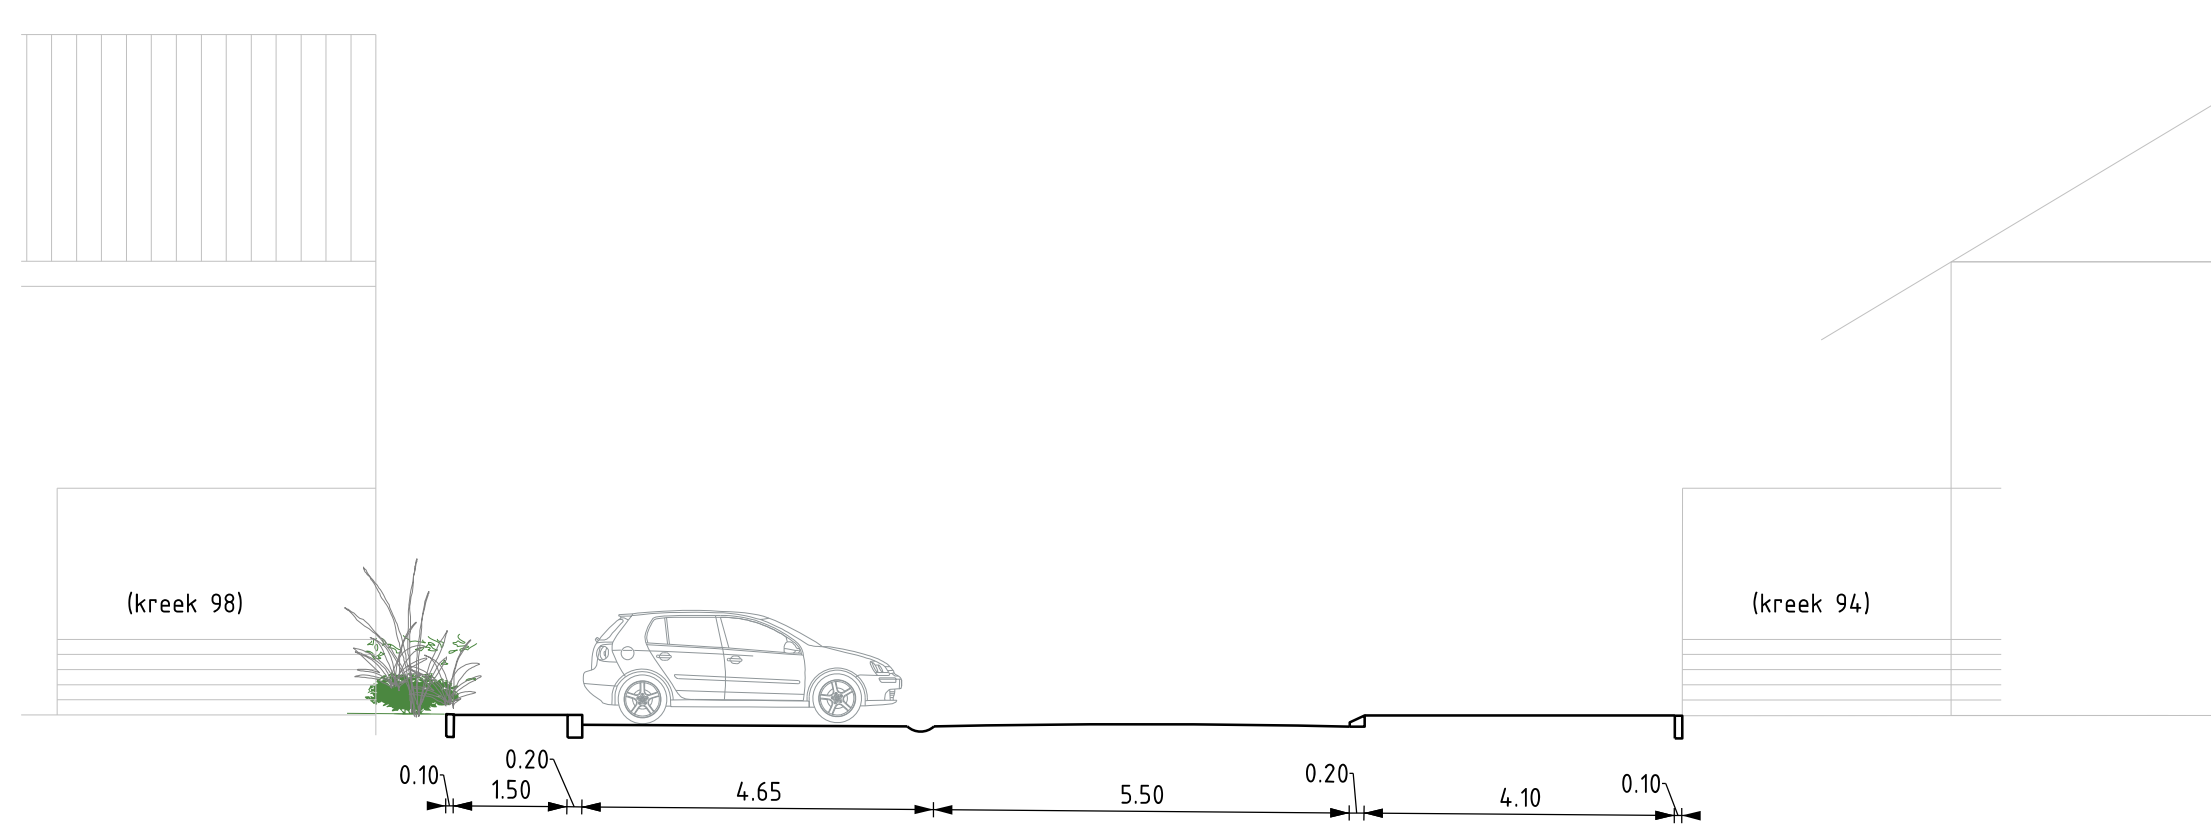



beplanting  
 opstuilband 10/20, kleur grijs  
 voetpad: 30x30, kleur grijs  
 Trottoirband 18/20 grijs  
 Riep, BSS edelgrijs, keperverband, elibooiformaat  
 Mispel, (soort) K059, 168 edelgrijs  
 Riep, BSS grijs, keperverband  
 Overrijbare baan 5/20x25cm  
 Mispel, (soort) K059, 168 edelgrijs, keperverband, elibooiformaat  
 opstuilband 10/20, kleur grijs

Profiel EE

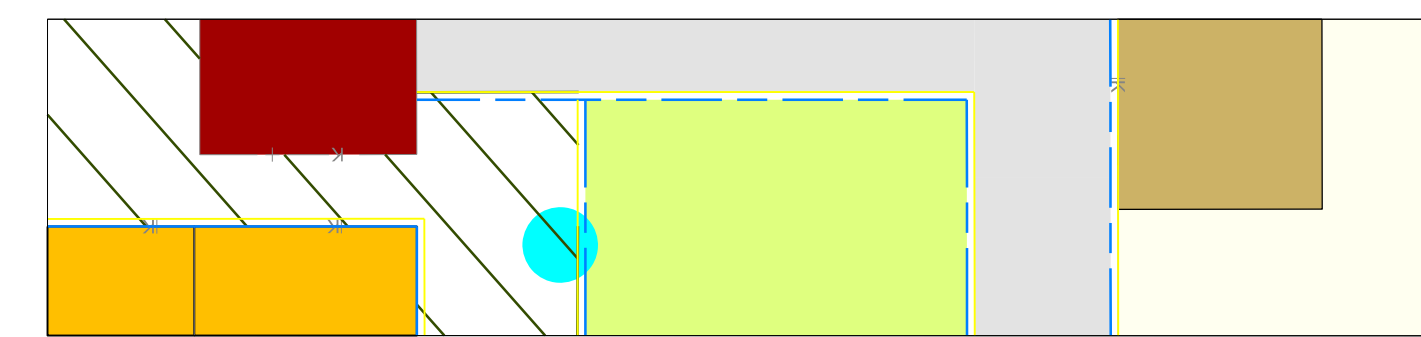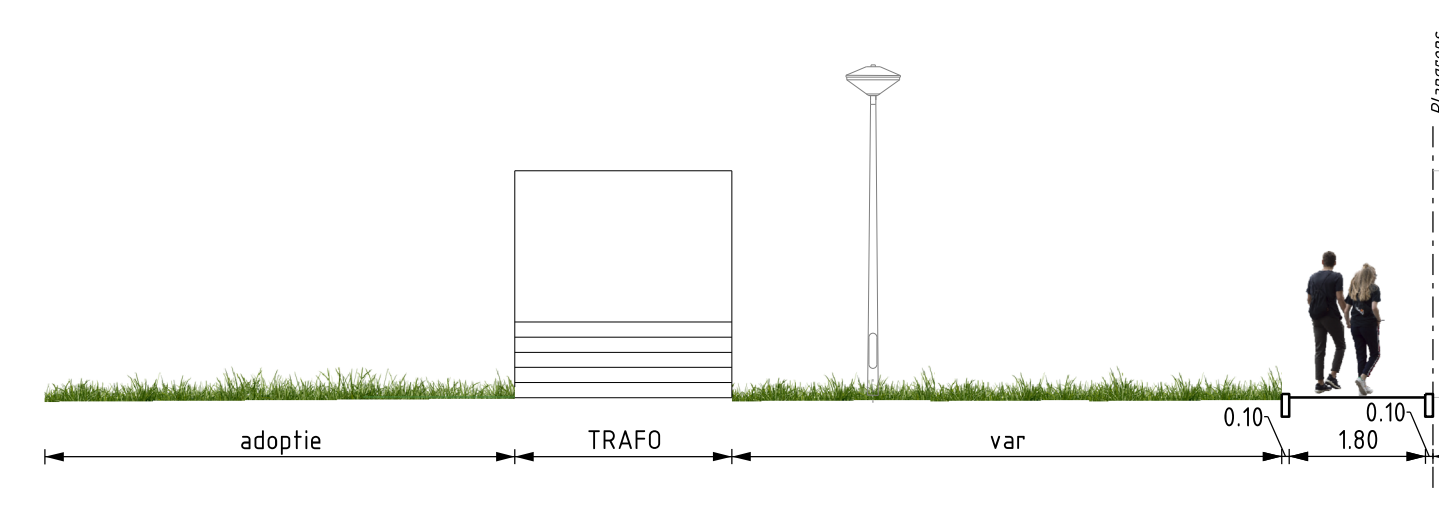

trafie  
 adoplie  
 gras  
 opstuilband 10/20, kleur grijs  
 voetpad: 30x30, kleur grijs  
 opstuilband 10/20, kleur grijs  
 beplanting

Profiel FF

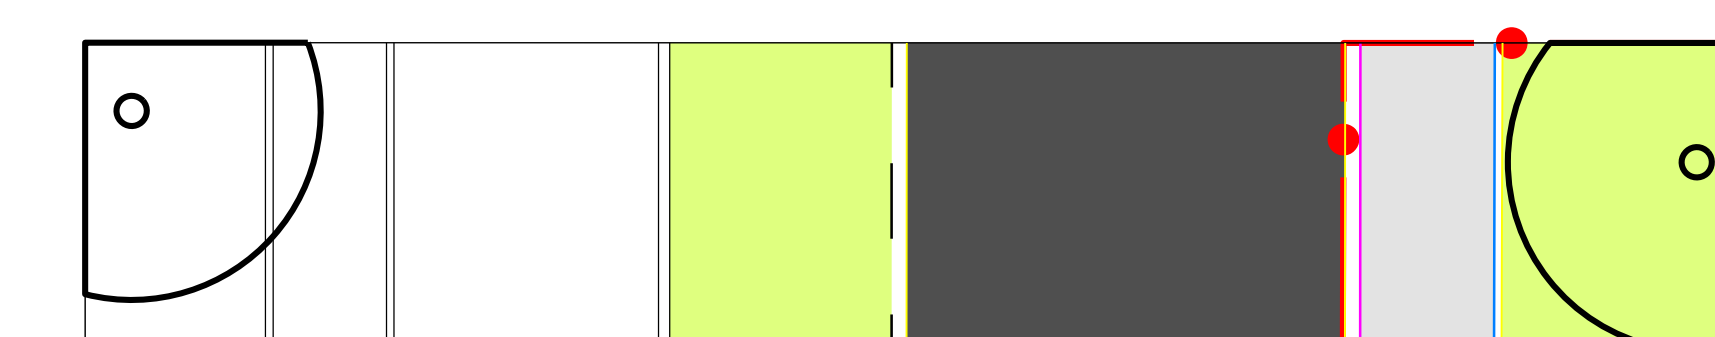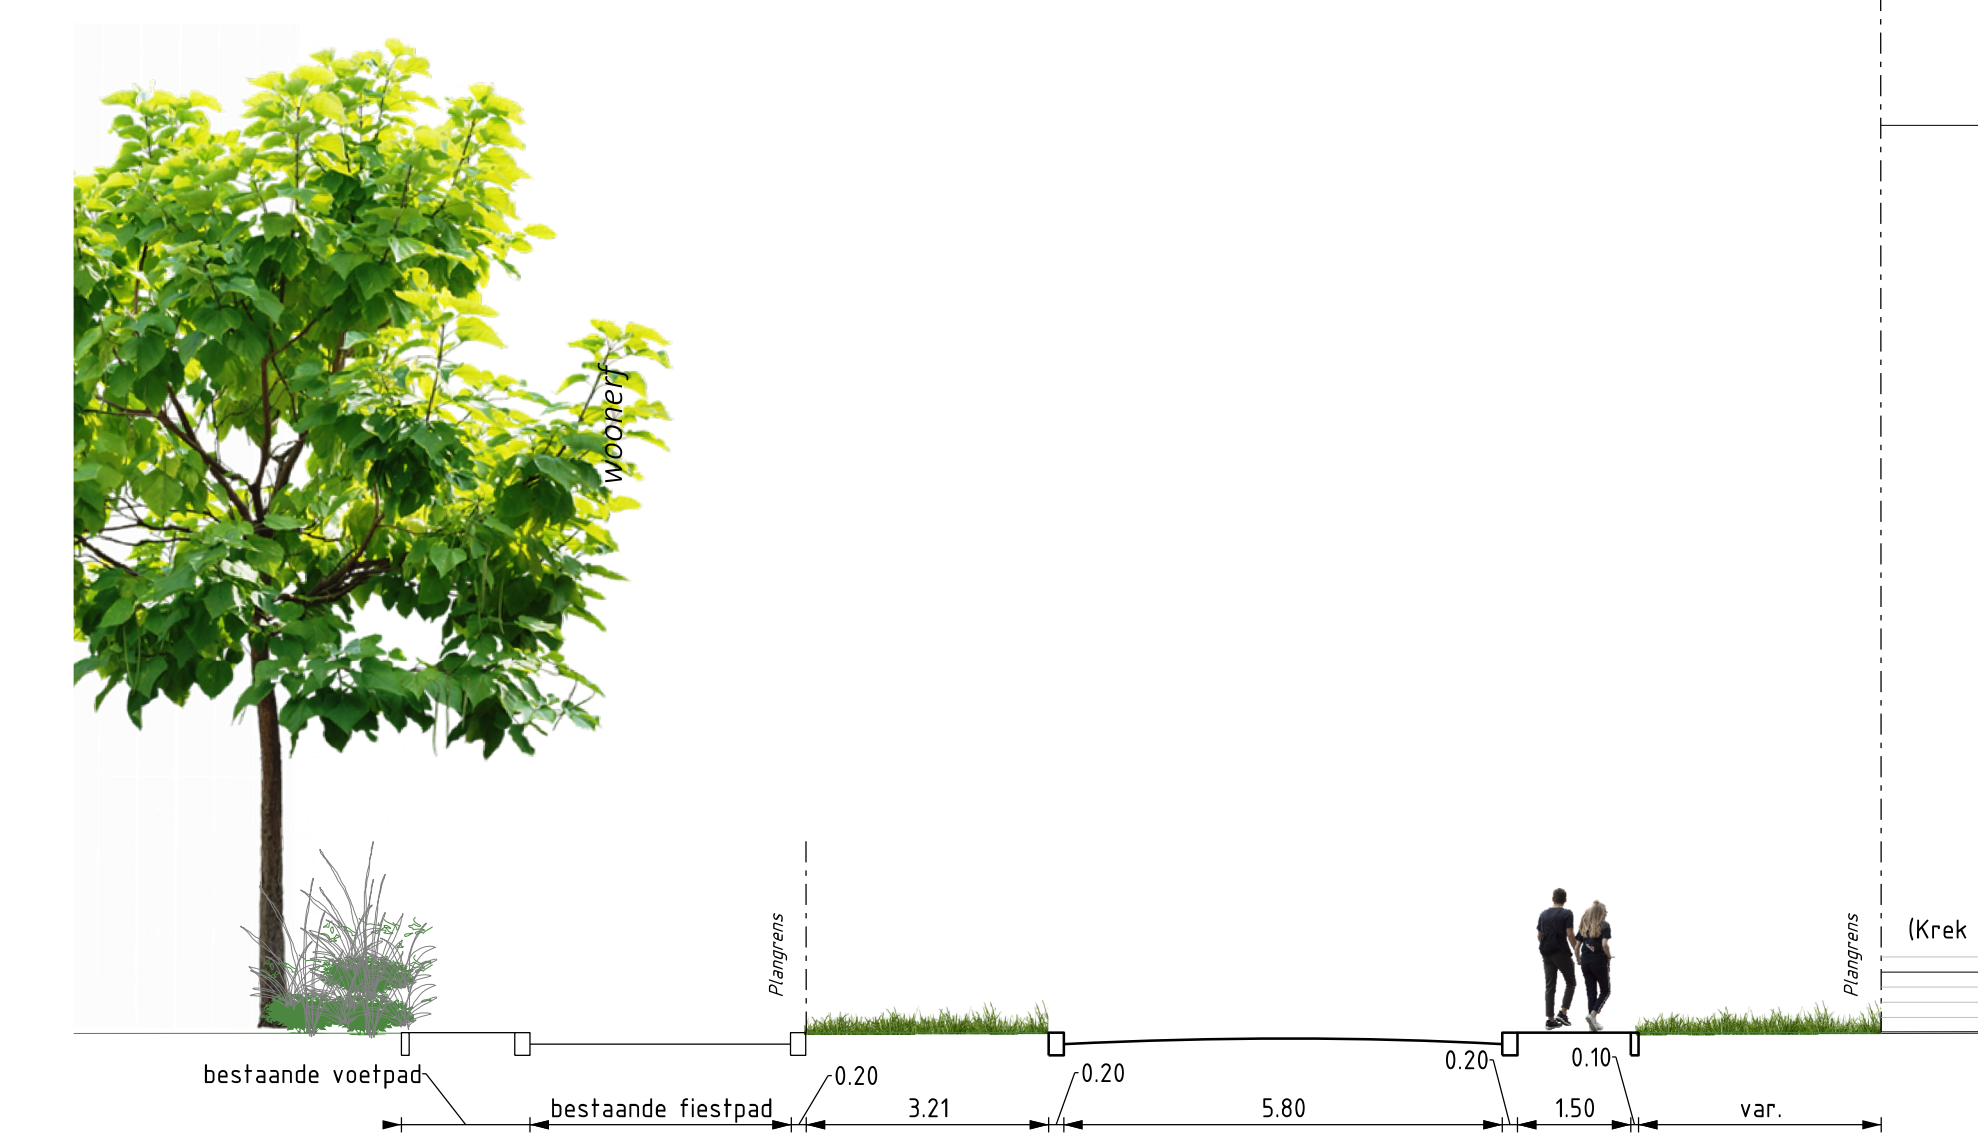

beplanting  
 bestaande voetpad  
 bestaande fietspad  
 gras  
 Trottoirband 18/20, kleur grijs met beplanting  
 Riep, edelgrijs, kleur grijs  
 Trottoirband 18/20 grijs  
 voetpad: 30x30, kleur grijs  
 opstuilband 10/20, kleur grijs  
 gras

Profiel GG

Projectnummer	Documentnummer	Bestelnummer	Bestandnaam	Tekeningnummer	Status
1500	A0	2	125-204-00017.dgn	g01a	Commentaar fase
Schaal	Formaat	Blad van	Tekenaar	Vanaf	Door
			g01a		Delun23-10-23