


# DEFINITIEF ONTWERP

schaal 1:500




## LEGENDA

- Erven
- Bebouwing
- Ingang woonerf
- kadastrale perceelsgrenzen
- S
- halfverharding Nobre
- Locatie opstelplaats HVC, met containertegel, inclusief overrijdbare band 7/20 indien nodig (indicatief)
- Opsluitband 10/20 grijs
- Trottoirband 18/20 grijs
- Rijweg, asphalt
- Voetpad, KKG 382BS edegeel+basalt, KTGM edelrood 451
- Voetpad, tegelpad 30/30/4,5cm tegels grijs
- Inrit, tegelpad 30/30/6cm, tegels grijs
- Verkeersdrempel, BSS kleur witt of marking
- Woonerf, inritblokken
- Rijweg, GBK rood, keperverband (heergebruiken)
- Margestrook, GBK rood, elleboogverband (heergebruiken)
- Parkeren, 39 KDG 168 edelgrijs omranding KKG 193 edelantraciet matje
- Uitstaptegels (tbv parkeren) 40/60 grijs met opsluitband 6/20, grijs
- Molgoot: BSS KDGM168, halfsteensverband, edelgrijs, 5 strekken
- Molgoot: GBK rood, halfsteensverband 3/5 strekken (heergebruiken)
- Lichtmast bestaand
- Lichtmast nieuw (plaats en afmeting indicatief)
- Brandkraan
- Straatmeubilair (telefonie en/of elektra kasten)
- toekomstige ondergrondse containers voorlopige locatie
- Hond verbodsgebied
- Water
- Haag (nieuw)
- Gazon, nieuw cq herstellen
- Heesters laag, nieuw cq herstellen
- Bestaande boom
- nieuwe bomen, 1e 2e of 2e grootte
- Te verwijderen boom (NTB)
- Plangrens

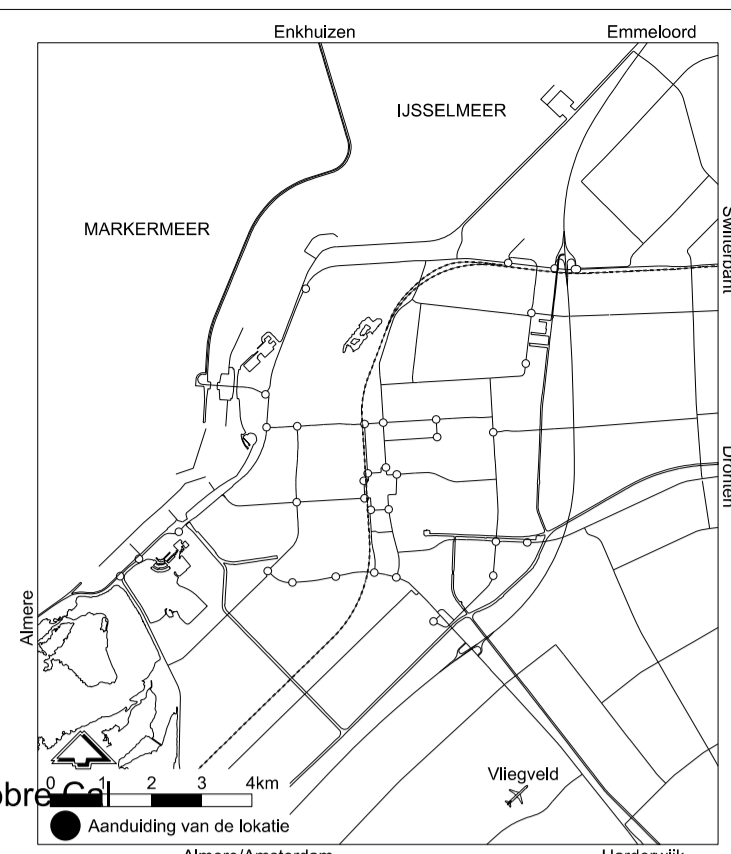

## PROFIELEN

schaal 1:100

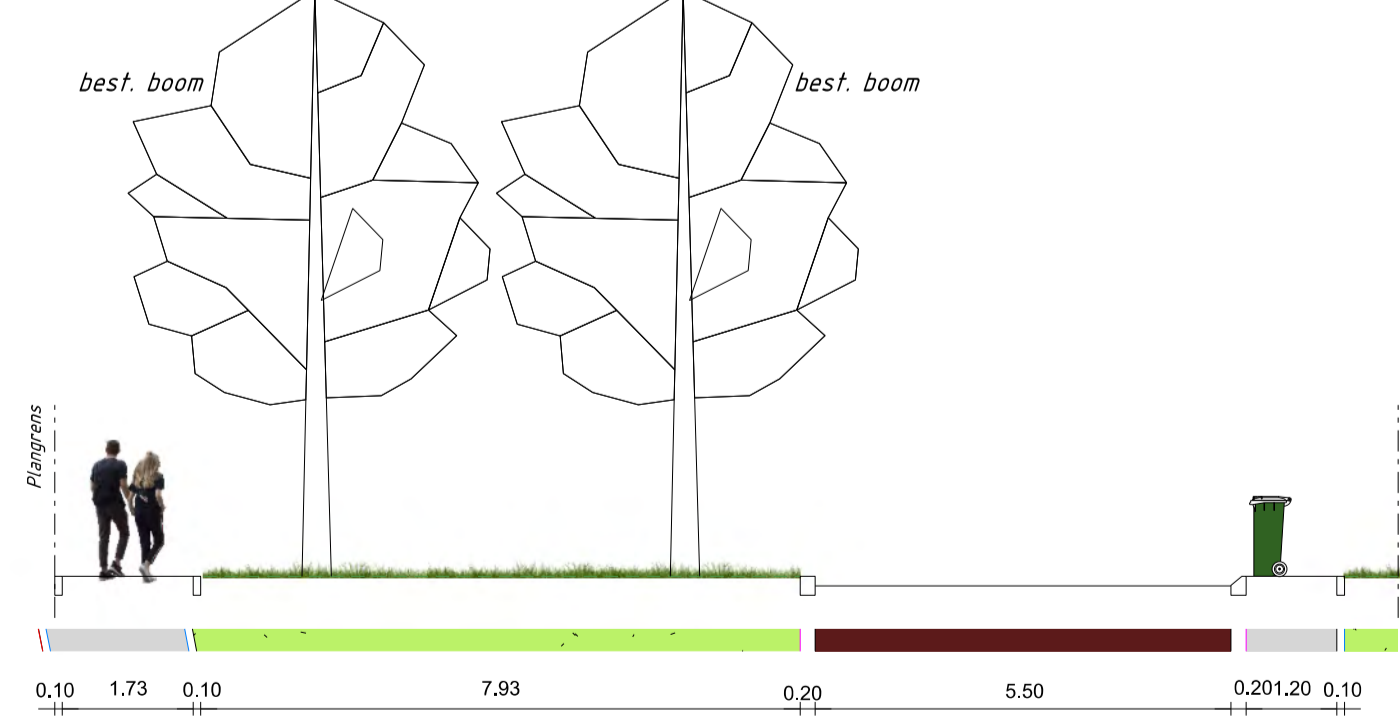

Opsluitband 10/20, grijs  
Voetpad, betontegels 30x30, kleur grijs  
Opsluitband 10/20, grijs

Gazon


Molgoot, gbk, kleur rood, keperverband, heergebruiken

Rijweg, gbk, kleur rood, keperverband, heergebruiken

Overrijdbareband 7/20, grijs  
Voetpad, betontegels 30x30, kleur grijs  
Opsluitband 10/20, grijs

Gazon

**Profiel 1**

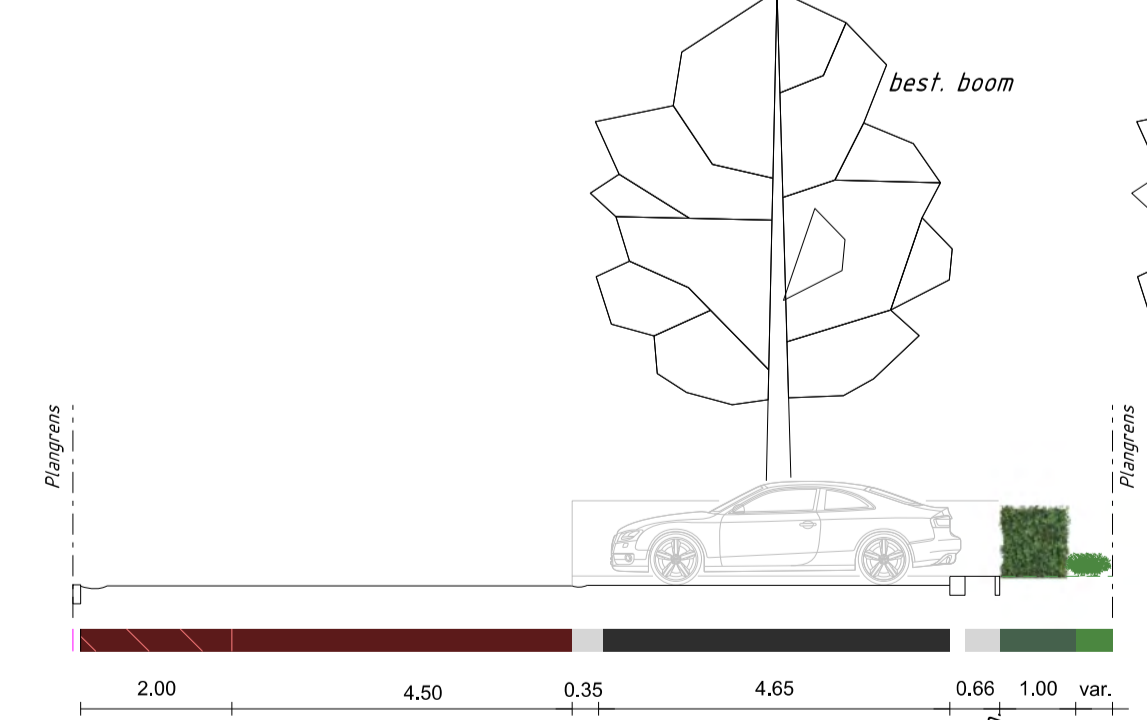

Opsluitband 10/20, kleur grijs

Margestrook, GBK elleboogverband inclusief molgoot, heergebruiken


Rijweg, gebakken klinkers, keperverband, heergebruiken

Molgoot (parkeer), halfsteens KDGM 168 edelgrijs

Parkeren, edelgrijs omranding KKG 193 edelantraciet matje

Trottoirband 18/20, kleur grijs  
Voetpad, betontegels 30x30, kleur grijs  
Opsluitband 6/20, kleur grijs  
Heesters

**Profiel 2**

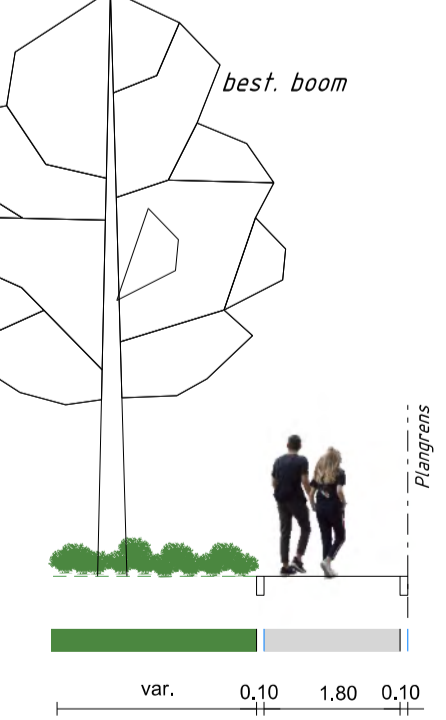


Heesters

Opsluitband 10/20, kleur grijs

Voetpad, betontegels 30x30, kleur grijs  
Opsluitband 10/20, kleur grijs

**Profiel 3**

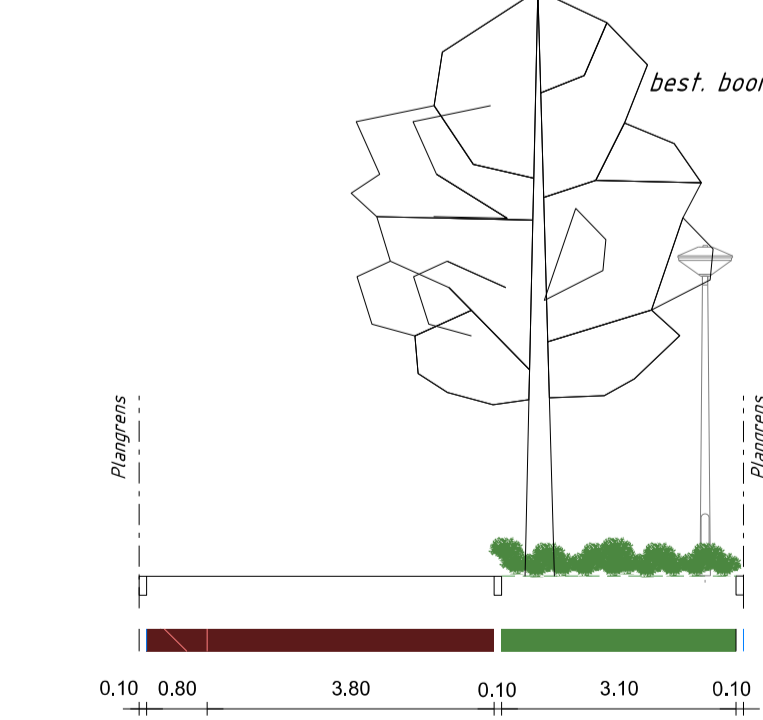

Opsluitband 10/20, kleur grijs  
Margestrook, gbk, kleur rood, halfsteensverband, heergebruiken

Rijweg, gebakken klinkers, keperverband, heergebruiken

Opsluitband 10/20, kleur grijs

Heesters

Opsluitband 10/20, kleur grijs

**Profiel 4**

gcira	rijprofiel-molgoot-parkeplaatsen	13-05-2022
<b>Grootonderhoud</b> Punter 10 Ontwerp en profielen		
Gemeente Lelystad Afdeling STB Postbus 91 8200 AB Lelystad	T: 14 0320 www.lelystad.nl gemeente@lelystad.nl	Documentstatus: Definitief Datum: 2022-04-07 Gepl.: Gez. Schaal: 1:500 Tekeningnr.: 232-204-00008 Documentsoort: Grootonderhoud Formaat: A1 Archiefnr.: --